


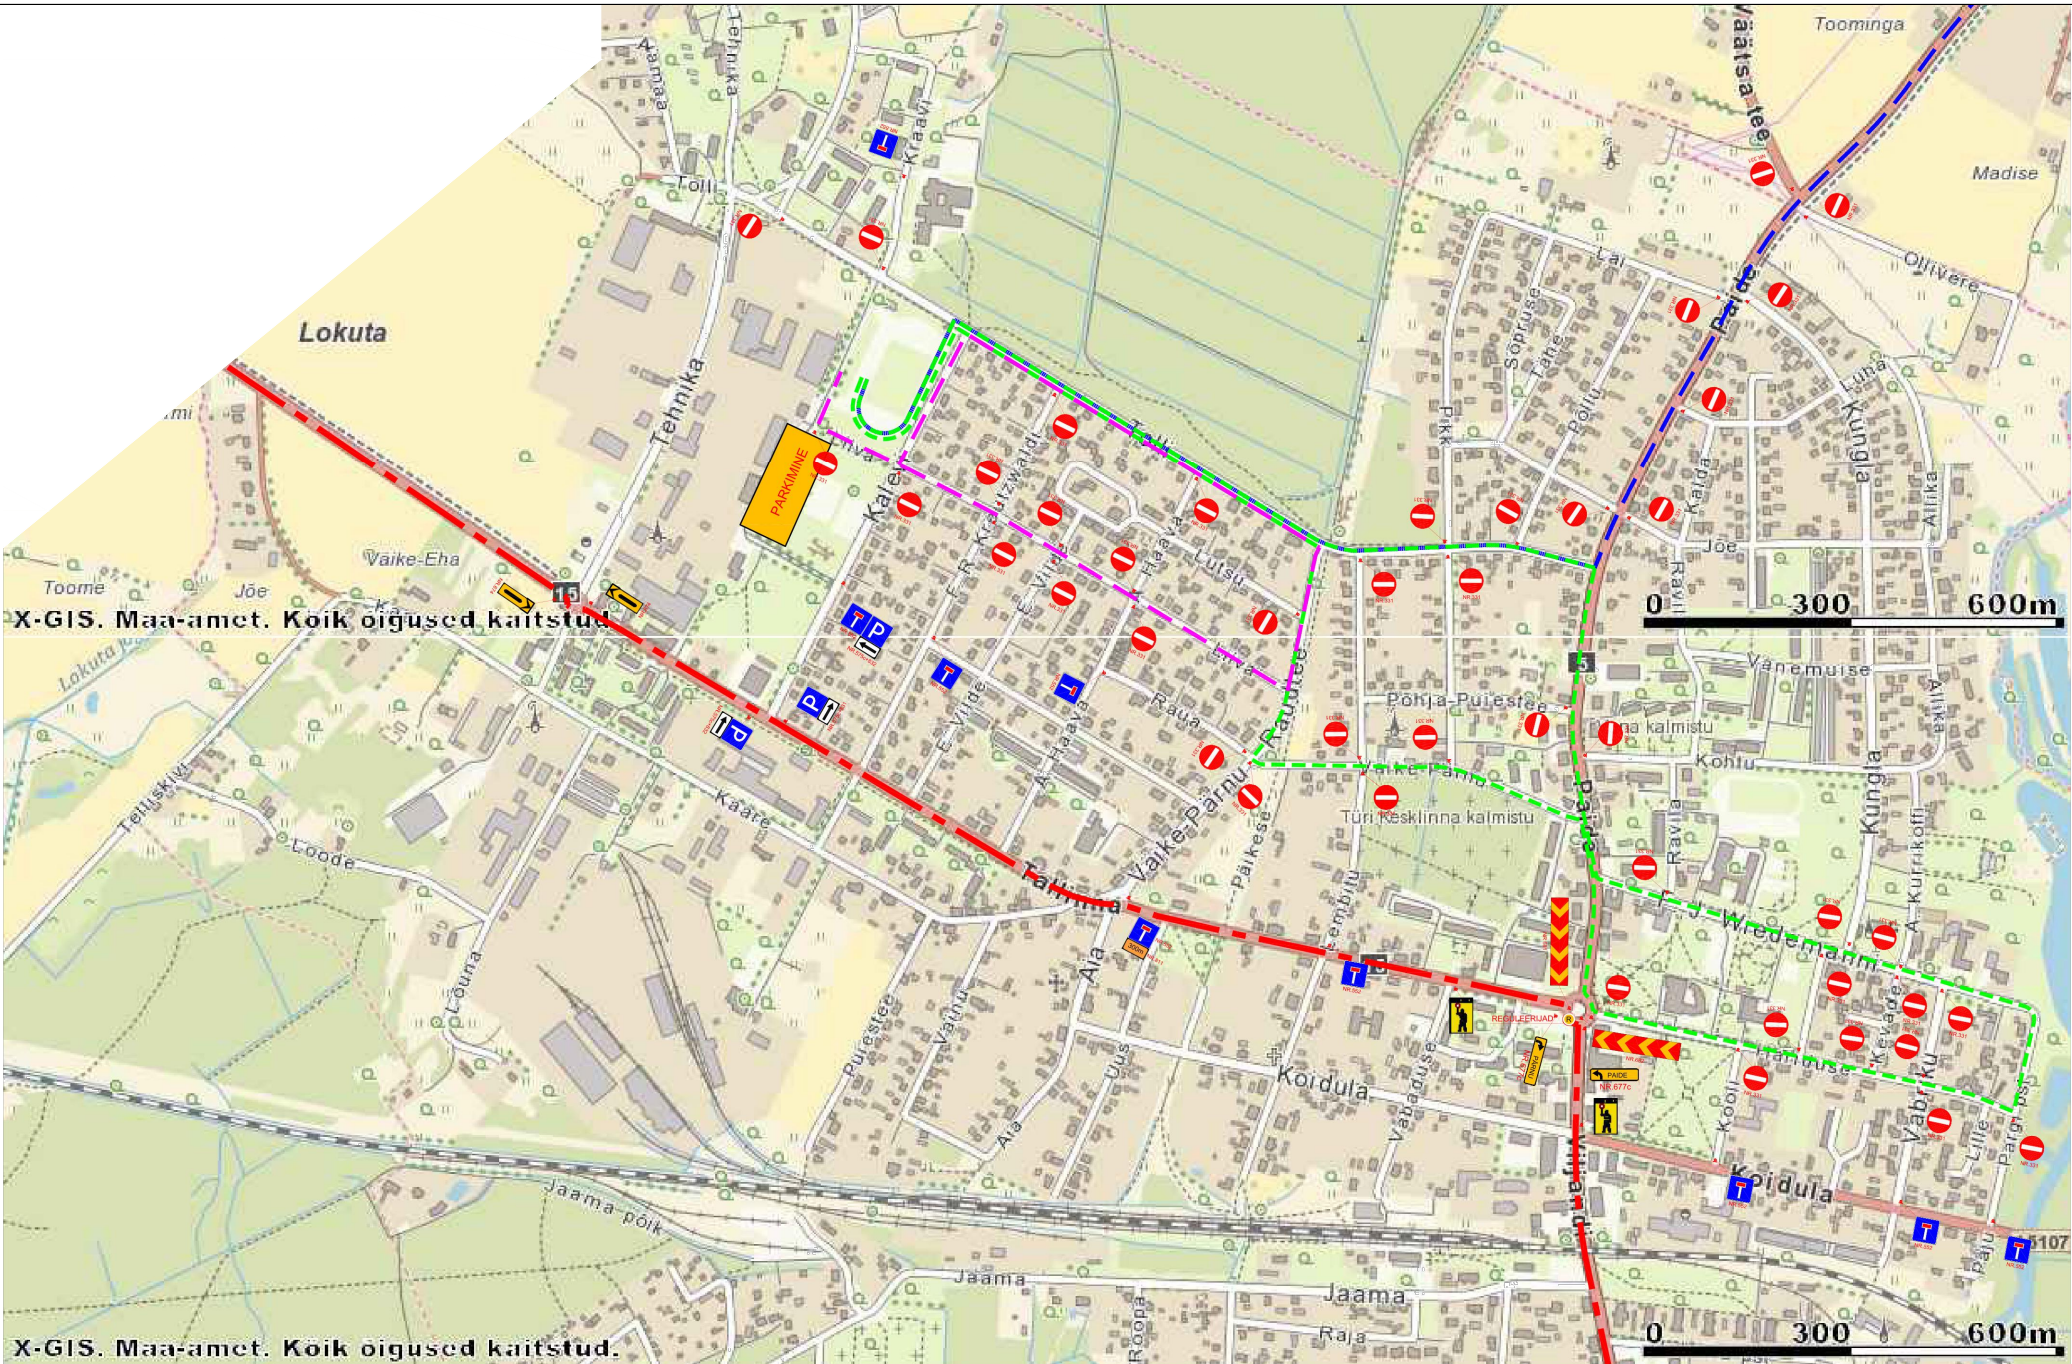

- Paide-Türi rahvajooksu teekond
- 5 km jooksu teekond
- Lastejooksud
- Riigimaantee nr 5 Pärnu-Rakvere-Sõmeru kahe-suunaline ümbersõit

- KOOSKÖLASTATUD**
Transpordiameti taristu ehitamise ja korrashoiu osakond
Ida üksuse liikluskorraldaja
Andrus Guutmann
7. september 2021. a.
Tingimustel
- Ajutise liikluskorralduse projekt on kooskõlastatud eeldusel, et projekteerija on projekti koostamisel arvestanud kehtivate normidega, tegelike liiklustingimustega, teede mõõtmetega, teenindavate sõidukite näitajatega, olemasoleva liikluskorralduse ja liiklussagedusega.
 - Kooskõlastus kehtib ainult riigimaantee osas, võistlusraja kulg linna- ja vallateedel kooskõlastada vastava kohaliku omavalitsusega.**
 - Liikluskorraldusvahendid paigaldada juhenduses EVS 613 nõuetest. Liikluse korraldamisel objektil juhendada määrusest „Nõuded ajutisele liikluskorraldusele“ nr 43 ja juhendist „Riigiteede ajutine liikluskorraldus“ MA 2018-009.
 - Paigaldatavad ajutised liikluskorraldusvahendid valmistada 2. klassi valgustpeegeldava kilega. Liikluse korraldamisel riigiteel kasutada 2. suurusgrupi liikluskorraldusvahendeid.
 - Piirangud ei tohi kesta kauem, olla kehtestatud varem või pikemale teelõigule kui see on ohutult võistluste läbiviimiseks vajalik.
 - Liikluse korraldamisel, sealjuures liikluse reguleerimisel arvestada liiklusseaduse nõuetega.**
 - Võistluse teabetahvliid paigaldada vähemalt 3 päeva enne võistluste toimumist
 - Vähemalt 24 tundi enne tööde alustamist või liikluskorralduse muutmist teavitada liiklusjuhtimiskeskust e-post tmc@transpordiamet.ee või Vähemalt 24 tundi enne tööde alustamist või liikluskorralduse muutmist teavitada liikluspiirangutest ja tööde tegemisest Transpordiameti Tark Tee liikluspiirangute iseteeninduskeskkonnas, millele pääseb ligi Transpordiameti e-teeninduse kaudu.

ÜLDTINGIMUSED:

- Ürituse liikluskorraldus toimub juhendi "Riigiteede ajutine liikluskorraldus. Juhend liikluse korraldamiseks riigiteede ehitus- ja korrashoiutöödel" Maanteeameti peadirektori 14.11.2018 käskkirjaga nr 1-2/18/458.
- Liikluskorraldusvahendid paigaldada vastavalt EVS 613 sätestatud nõuetele.
- Muud olemasolevad liikluskorraldusvahendid, mis lähevad vastuollu antud ajutise liikluskorraldusega, tuleb kinni katta. Vajadusel lisada objektile täiendavaid liikluskorraldusvahendeid. Ajutised liikluskorraldusvahendid tuleb paigaldada nii, et nad on liiklejaile üheselt mõistetavad ja arusaadavad. Tagada kogu ürituse kestvuse vältel ajutiste liikluskorraldusvahendite püstiolek ja loetavus.
- Pärast ürituse lõppu tuleb ajutine liikluskorraldus koheselt eemaldada.
- Teele pandud teisaldataval alusel liikluskorraldusvahendite kõrgus peab olema vähemalt 0,6m.
- Riigimaantee äärde paigaldatavad ajutised liikluskorraldusvahendid kehtestavad märgid peavad olema kollase taustaga.
- Vähemalt 24h enne tööde algust teavitada Maanteeinfokeskust.

AS TARISTON		Projekti nimetus: Riigimaantee nr 5 Pärnu-Rakvere- Sõmeru km 78-88 ja selle lõiguga ristuvate kõrvalmaantee liikluskorraldus seoses Paide-Türi rahvajooksuga
		Objekti asukoht: Riigimaantee nr 5 Pärnu-Rakvere- Sõmeru km 78-88
Mäo tee 1, Sillaotsa 72751, Paide vald, Järvamaa		Joonise nimetus: Paide-Türi rahvajooksu ajutine liikluskorraldus skeem
Projekteeris Tiit Poopuu	Kontrollis Tiit Poopuu	Leht 2
juuli 2021	juuli 2021	Joonise nr. 2021-2